
04011433112970008



10557

ΕΦΗΜΕΡΙΣ ΤΗΣ ΚΥΒΕΡΝΗΣΕΩΣ

ΤΗΣ ΕΛΛΗΝΙΚΗΣ ΔΗΜΟΚΡΑΤΙΑΣ

ΤΕΥΧΟΣ ΤΕΤΑΡΤΟ **Αρ. Φύλλου 1143**

31 Δεκεμβρίου 1997

ΠΕΡΙΕΧΟΜΕΝΑ

ΑΝΑΔΑΣΩΕΙΣ

ΑΠΟΦΑΣΕΙΣ

Αριθ. 3722 (1)

Κήρυξη ως αναδασωτέας έκτασης εμβαδού 2,161 στρεμμάτων στη θέση «ΔΕΣΗ» της περιφέρειας Κοινότητας Γραμμένης του Νομού Φθιώτιδας.

Ο ΓΕΝ. ΓΡΑΜΜΑΤΕΑΣ ΠΕΡΙΦΕΡΕΙΑΣ ΣΤ. ΕΛΛΑΔΑΣ

Έχοντας υπόψη:

1. Τις διατάξεις της παρ. 3 του άρθρου 117 του Συντάγματος.
2. Τις διατάξεις του Ν. 2503/97 «Διοίκηση, οργάνωση, στελέχωση της Περιφέρειας κ.λπ.».
3. Τις διατάξεις του Ν. 998/79 «Περί προστασίας των δασών και των δασικών εν γένει εκτάσεων της Χώρας» και συγκεκριμένα:

α. Του άρθρου 41 παρ. 1.

β. Του άρθρου 38 παρ. 1.

4. Τις διαταγές του Υπουργείου Γεωργίας:

α. 160417/1180/8.7.80.

β. 182447/3049/24.9.80.

5. Τις διατάξεις του άρθρου 29 του Ν. 2081/1992.
6. Την αριθ. 6747/29.9.97 απόφαση του Γεν. Γραμματέα Στ. Ελλάδας «Μεταβίβαση αρμοδιοτήτων στους Προϊσταμένους των Δασικών Υπηρεσιών».
7. Την αριθ. 5614/28.11.97 πρόταση του Δασαρχείου Σπερχειάδας από την οποία προκύπτει ότι η έκταση που αναφέρεται στο θέμα είχε κατά το χρόνο της καταστροφής της που έγινε από πυρκαγιά στις 8.10.1997 δασικό χαρακτήρα, κατά την έννοια του άρθρου 3 παρ. 1 Ν. 998/79 και ως εκ τούτου επιβάλλεται η κήρυξή της ως αναδασωτέας, αποφασίζουμε:

Κηρύσσουμε αναδασωτέα με σκοπό την επανεγκατάσταση, με φυσική ή τεχνική αναγέννηση, της δασικής βλάστησης που καταστράφηκε από πυρκαγιά στις 8.10.1997 την δημόσια δασική έκταση εμβαδού δύο στρεμμάτων και εκατόν εξήντα ενός τετραγωνικών μέτρων που βρίσκεται στη θέση «ΔΕΣΗ» περιφέρειας Κοινότητας Γραμμένης του Νομού Φθιώτιδας και προσδιορίζεται από τα στοιχεία Α, Β, Γ, Δ, Ε, Ζ, Α, όπως φαίνονται στο συνημμένο διάγραμμα, το οποίο αποτελεί αναπόσπαστο μέρος της αποφάσεως αυτής και έχει όρια:

Ανατολικά: Έκταση αγροτικού χαρακτήρα και επαρχιακή οδό Γραμμένης – Τριλόφου.

Δυτικά: Έκταση δασικού χαρακτήρα και έκταση αγροτικού χαρακτήρα.

Βόρεια: Έκταση αγροτικού χαρακτήρα.

Νότια: Έκταση αγροτικού χαρακτήρα.

Η απόφαση αυτή ισχύει από της κοινοποιήσεώς της αρμοδίως (άρθρο 41 Νόμου 998/79) και προ της δημοσιεύσεώς της στην Εφημερίδα της Κυβερνήσεως (άρθ. 37 Ν. 3200/55).

Η απόφαση αυτή να δημοσιευθεί στην Εφημερίδα της Κυβερνήσεως.

Λαμία, 5 Δεκεμβρίου 1997

Με εντολή Γεν. Γραμμ. Περιφέρειας

Ο Δ/ντής Δασών

ΔΗΜ. ΤΣΟΥΤΣΟΣ

ΤΟΠΟΓΡΑΦΙΚΟ ΔΙΑΓΡΑΜΜΑ


ΔΗΜΟΣΙΑΣ ΔΑΣΙΚΗΣ ΕΚΤΑΣΗΣ ΣΤΗ ΘΕΣΗ " ΔΕΣΗ " ΚΟΙΝΟΤΙΚΗΣ ΠΕΡΙΦΕΡΕΙΑΣ ΓΡΑΜΜΕΝΗΣ

ΠΟΥ ΚΑΗΚΕ ΣΤΙΣ 8 - 10 -1997 ΚΑΙ ΠΡΕΠΕΙ ΝΑ ΚΗΡΥΧΘΕΙ ΑΝΑΔΑΣΩΤΕΑ

ΚΛΙΜΑΚΑ : 1 :500

ΕΜΒΑΔΟ ΑΝΑΔΑΣΩΤΕΑΣ ΕΚΤΑΣΗΣ :


Ε ΑΒΓΔΕΖΑ = 2.161 Μ2

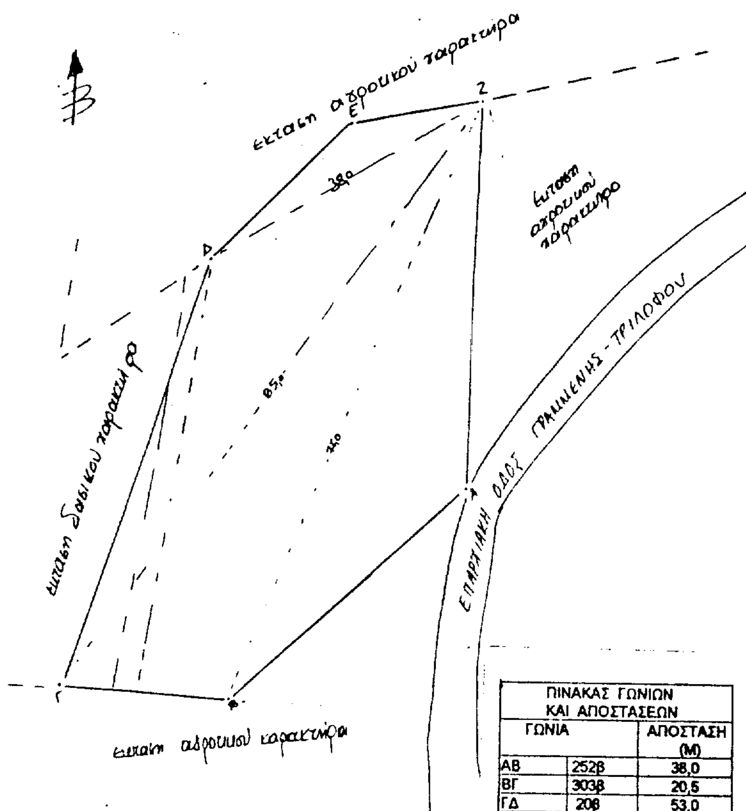




ΠΙΝΑΚΑΣ ΓΩΝΙΩΝ ΚΑΙ ΑΠΟΣΤΑΣΕΩΝ		
ΓΩΝΙΑ		ΑΠΟΣΤΑΣΗ (Μ)
ΑΒ	252β	38,0
ΒΓ	303β	20,5
ΓΔ	20β	53,0
ΔΕ	48β	23,0
ΕΖ	88β	16,0
ΖΑ	200β	46,0


Ανήκει στην αριθ. 2122/97 απόφαση μας
Λαμία 5 - 12 - 1997
Ε.Γ.Γ.Π.Σ.Ε.
Ο Δ/ντης Δασών

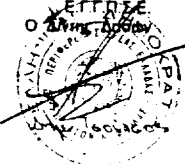

ΘΕΩΡΗΘΗΚΕ
Λαμία 5 - 12 - 1997
-Ο-
Δ/ντής Δασών

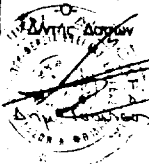

ΕΛΕΓΧΘΗΚΕ
Σπερχειάδα 27 - 11 - 1997
-Ο-
Δασάρχης

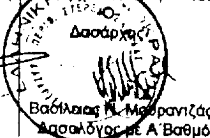

Βασίλειος Ν. Μαυρανιζάς
Δασολόγος με Α' Βαθμό

Σπερχειάδα 26 - 11 - 1997
-Η-
Συντάκτρια

Παναγιώτα Μακαρώνα
Δασολόγος

ΑΠΑΛΛΟΤΡΙΩΣΕΙΣ

ΑΠΟΦΑΣΕΙΣ

Αριθ. 1120606/8522/Β0010 (2)

Καθορισμός των ορίων του αιγιαλού και δημιουργία ζώνης παραλίας στη νήσο Τρίκερι.

Ο ΥΠΟΥΡΓΟΣ ΟΙΚΟΝΟΜΙΚΩΝ

Έχοντας υπόψη:

1) Τις διατάξεις των άρθρων 1 μέχρι και 7 του Α.Ν. 2344/1940 «περί αιγιαλού και παραλίας», όπως τροποποιήθηκαν και συμπληρώθηκαν με τις διατάξεις:

α) Του άρθ. 13 του Ν. 1078/1980 και β) του άρθρ. 23 του Ν. 1337/1983.

2) Τις διατάξεις της παρ. 9 του άρθ. 1 του κεφ. Β' της Ο.208/181/25.4.1982 (ΦΕΚ 214/26.4.1982 τ.Β') κοινής απόφασης των Υπουργών Προεδρίας Κυβερνήσεως και Οικονομικών.

3) Την από 6 Αυγούστου 1996, Έκθεση Επιτροπής καθορισμού των ορίων του αιγιαλού και παραλίας, που καθόρισε τα όρια του αιγιαλού και της παραλίας στη νήσο Τρίκερι και το από Ιανουάριο 1994 τοπογραφικό διάγραμμα σε μία πινακίδα, με κλίμακα 1:500, που συντάχθηκε από τον τοπογράφο μηχανικό Ν.Γ. Καπαράκη, ελέγχθηκε και θεώρηθηκε την 21.1.94 και 27.1.94 αντίστοιχα, από την Δ.Τ.Υ. Νομ/κής Αυτοδιοίκησης Πειραιά και συνοδεύει την έκθεση της προαναφερομένης Επιτροπής.

4) Τη σύμφωνη γνώμη του Γενικού Επιτελείου Ναυτικού, που διατυπώθηκε στο Φ.544.5/262/97/8.5.1997 έγγραφό του.

5) Τις διατάξεις του Ν. 2503/97 άρθ. 1 παρ. 2 και 6 (ΦΕΚ 107/30.5.97 τ.Α').

6. Την αριθμ. 1087903/1481/00068/28.7.97 απόφαση Υπ. Οικονομικών.

7) Τις διατάξεις του αρθ. 9 του Π.Δ. 551/1988 (ΦΕΚ 259/Α/1988), αποφασίζουμε:

Επικυρώνουμε την από 6 Αυγούστου 1996, Έκθεση Επιτροπής καθορισμού των ορίων του αιγιαλού και παραλίας, καθώς και το από Ιανουάριο 1994 τοπογραφικό διάγραμμα σε μία πινακίδα που την συνοδεύει, το οποίο συντάχθηκε από τον τοπογράφο μηχανικό Ν.Γ. Καπαράκη, με κλίμακα 1:500, επί του οποίου η παραπάνω Επιτροπή με κόννινη γραμμή καθόρισε τα όρια του αιγιαλού, στην νήσο Τρίκερι και με κίτρινη γραμμή τα όρια της παραλίας στην ίδια θέση.

Η παρούσα απόφαση μαζί με την έκθεση και το διάγραμμα που προαναφέραμε, να δημοσιευθούν στην Εφημερίδα της Κυβερνήσεως.

Αθήνα, 10 Δεκεμβρίου 1997

Με εντολή Υπουργού
Ο Γενικός Διευθυντής Δημόσιας Περιουσίας
και Εθν. Κληροδοτημάτων
ΠΑΝ. ΠΙΛΑΤΗΣ

ΕΚΘΕΣΗ

Επιτροπής καθορισμού των ορίων αιγιαλού.

Κοινή Υπουργική Απόφαση των Υπουργών Προεδρίας και Οικονομικών 0208/181/26.4.82.

Για τον καθορισμό των ορίων του αιγιαλού, στη Νήσο Τρίκερι, Περιφερειακής Διοίκησης Πειραιά.

Στο Τρίκερι σήμερα 6η Αυγούστου 1996, ημέρα Τρίτη, οι πιο κάτω υπογράφοντες:

α) Νούσιος Νικόλαος, ΠΕ/Α', Προϊστάμενος της Κτηματικής Υπηρεσίας Πειραιά, ως Πρόεδρος.

β) Στάθης Νικόλαος, ΠΕ/Α', τοπογράφος – μηχανικός, αναπληρωτής του Προϊσταμένου του Τεχνικού Τμήματος της Κτηματικής Πειραιά, που απουσίαζε λόγω κωλύματος, ως Μέλος.

γ) Χρόνης Αναστάσιος, Αντ/ρχης Λ.Σ. Λιμενάρχης Ύδρας, ως Μέλος, που αποτελούμε την πιο πάνω Επιτροπή καθορισμού των ορίων Αιγιαλού, δυνάμει της 0208/181/26.4.1982 (ΦΕΚ 214/82 τ.Β'), κοινής Υπουργικής Απόφασης των Υπουργών Προεδρίας και Οικονομικών, καθώς και της 650/20.2.96 απόφασης Περιφερειακού Διευθυντή Πειραιά «Περί συστάσεως Επιτροπής καθορισμού των ορίων του Αιγιαλού», συγκληθείσα κατόπιν της με αριθμό 2541/1.8.1996 πρόσκλησης του Προέδρου της Επιτροπής, μεταβήκαμε σήμερα στις 6 Αυγούστου1996, ημέρα Τρίτη και ώρα 10.00 π.μ. στο Τρίκερι και αφού λάβαμε υπόψη μας:

1) Το τοπογραφικό διάγραμμα σε 1 πινακίδα, σε κλίμακα 1:500 στην περιοχή νήσου Τρίκερι, που συντάχθηκε τον Ιανουάριο του 1994 από τον τοπογράφο μηχανικό Ν. Γ. Καπαράκη.

2) Τις διατάξεις του Α.Ν. 2344/1940, όπως τροποποιήθηκε σήμερα, καθώς και τη σχετική Δικαστηριακή και Διοικητική Νομολογία.

3) Την μετά από επιτόπιο μετάβαση σχηματισθείσα αντίληψη, για το πλάτος της βρεχόμενης ζώνης της ξηράς.


4) Το αριθμ. 544.5/378/96/1.7.96 έγγραφο Γ.Ε.Ν., αποφασίζει:


1) Καθορίζει επί του πιο πάνω διαγράμματος την οριογραμμή του Αιγιαλού με ερυθρά γραμμή, με στοιχεία 1, 2, 3, ..., 48, 49 της οποίας οι κορυφές καθορίζονται με συντεταγμένες από το Κρατικό Δίκτυο Γ.Υ.Σ.

2) Καθορίζει την οριογραμμή της παραλίας με κίτρινη συνεχή πολυγωνική γραμμή, με στοιχεία 1', 2', ..., 46', 47' παράλληλα προς την οριογραμμή του Αιγιαλού, σε απόσταση 10,00 μέτρων από αυτήν επειδή θεωρείται απαραίτηση λόγω της φύσης της συνεχομένης προς τον αιγιαλό ξηράς και της αδυναμίας να εξυπηρετηθούν από τον αιγιαλό οι σκοποί της παρ. 1 του άρθ. 7 του Α.Ν. 2344/1940 δηλαδή, ότι ο αιγιαλός και η παραλία εκτός του κυρίου και αρχικού προορισμού αυτών, που είναι η επικοινωνία από την θάλλασα προς την ξηρά και αντίθετα, δύνανται να χρησιμεύουν και γι' άλλους σκοπούς, δηλαδή συγκοινωνιακούς, εξωραϊστικούς – Τουριστικούς και λοιπούς κοινωφελείς, καθώς επίσης και για εκμετάλλευση προς όφελος του Δημοσίου.

Ο Πρόεδρος
ΝΙΚΟΛΑΟΣ ΝΟΥΣΙΟΣ

Τα Μέλη
ΝΙΚΟΣ ΣΤΑΘΗΣ
ΑΝΑΣΤΑΣΙΟΣ Θ. ΧΡΟΝΗΣ

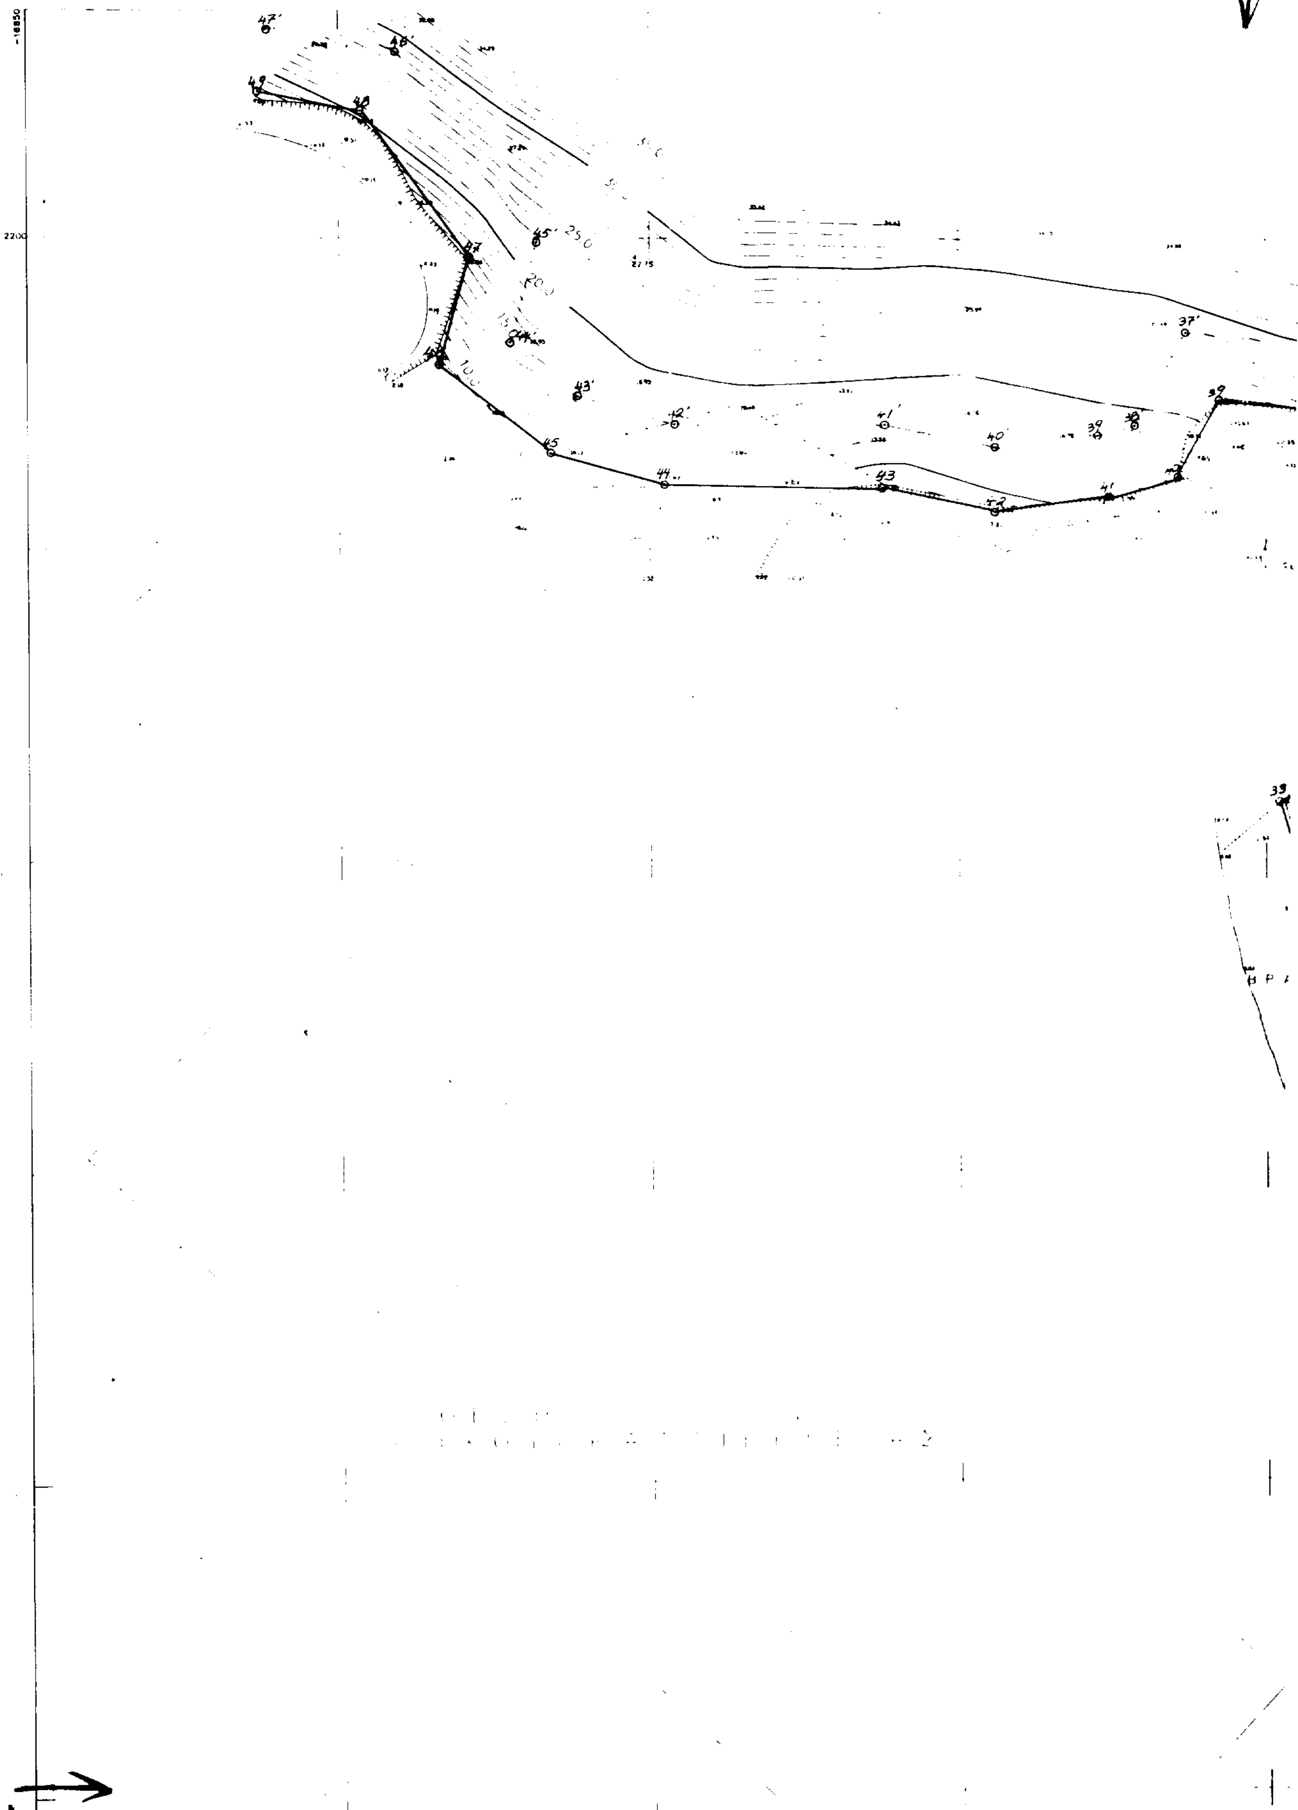

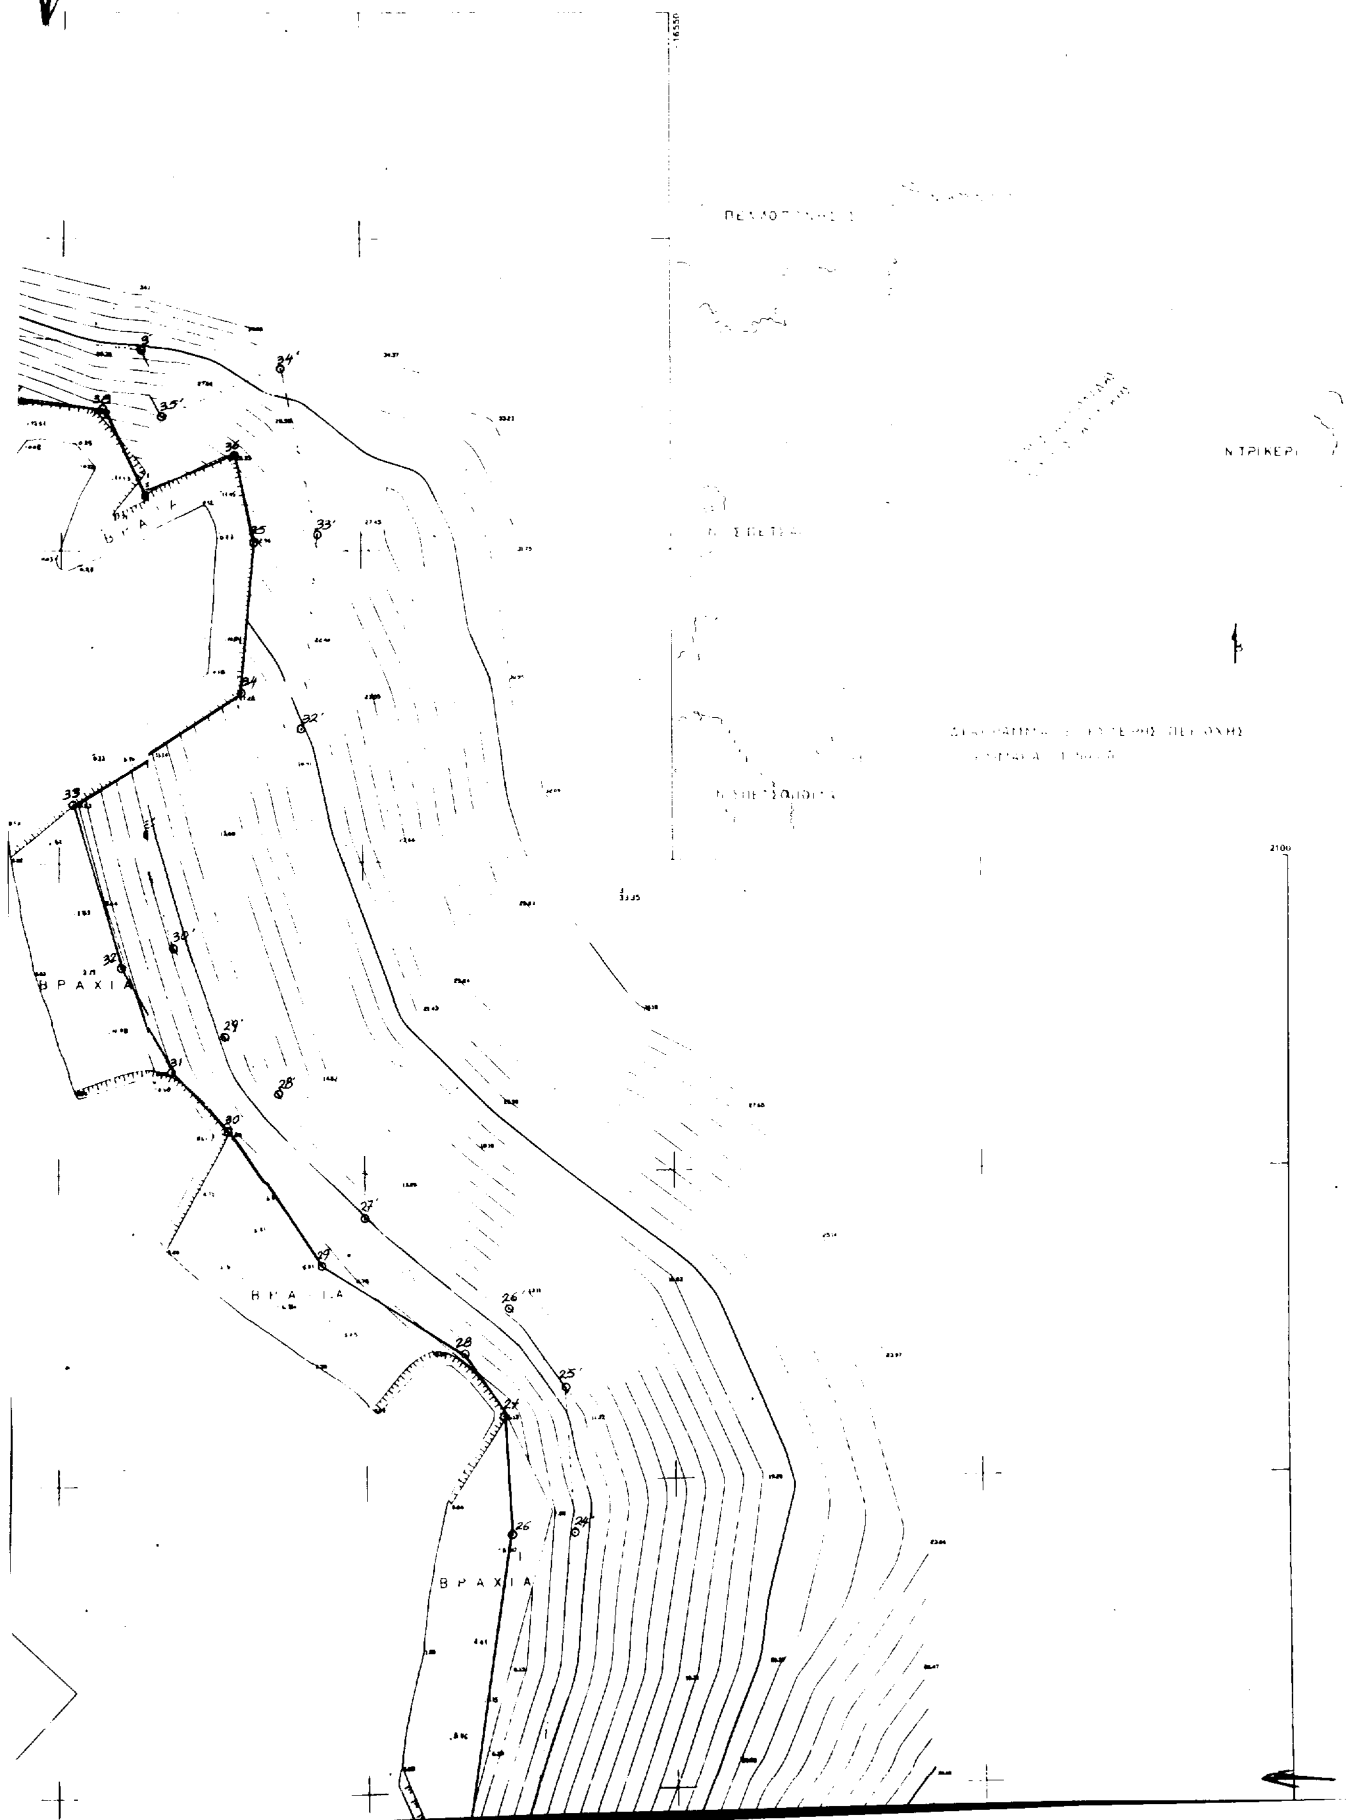
ΒΡΑΧΙΑ
ΒΡΑΧΙΑ
ΒΡΑΧΙΑ
ΒΡΑΧΙΑ

47,48,49

45,46,47

6 8 1996

0208 /81 20-4 1982

Ο Μελετητής

ΝΙΚΟΛΑΟΣ ΝΟΥΣΙΟΣ
ΤΟΠΟΓΡΑΦΟΣ ΜΗΧ/ΚΟΣ

ΝΙΚΟΣ ΣΤΑ...

Αναστάσιος Θ. ΧΡΟΝΗΣ

ΤΟΠΟΓΡΑΦΙΚΟ ΔΙΑΓΡΑΜΜΑ


ΚΛΙΜΑΚΑ 1:500


ΓΙΑ ΚΑΘΟΡΙΣΜΟ ΟΡΙΟΓΡΑΜΜΗΣ ΑΙΓΙΑΛΟΥ
ΣΤΗ ΝΗΣΟ ΤΡΙΚΕΡΙ ΑΡΓΟΣΑΡΩΝΙΚΟΥ
ΜΕ ΣΚΟΠΟ ΤΗΝ ΙΔΡΥΣΗ ΜΟΝΑΔΟΣ
ΙΧΘΥΟΚΑΛΛΙΕΡΓΕΙΑΣ ΑΠΟ ΤΗΝ
Α Γ ΚΙΣ Τ Ρ Ι ΑΕ–ΚΟΤΟΠΟΥΛΗ 6–Ν.ΣΜΥΡΝΗ

ΟΙ ΣΥΝ/ΝΕΣ ΕΙΝΑΙ ΤΟΥ ΣΥΣΤΗΜΑΤΟΣ
ΠΡΟΒΟΛΗΣ HATT λ=–0.15', φ=37.15'

ΙΑΝΟΥΑΡΙΟΣ 1994

Ο ΣΥΝΤΑΞΑΣ
Ν.Γ.ΚΑΠΑΡΑΚΗΣ

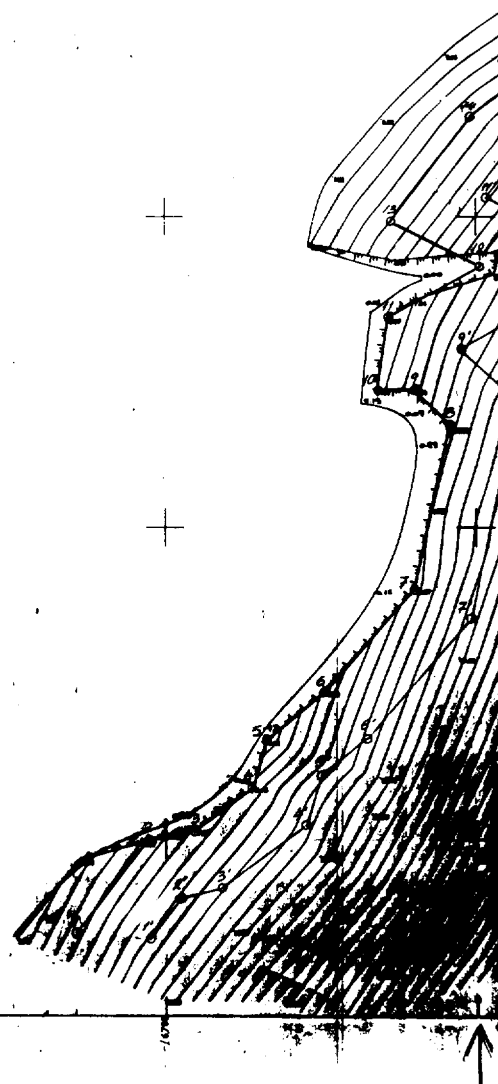

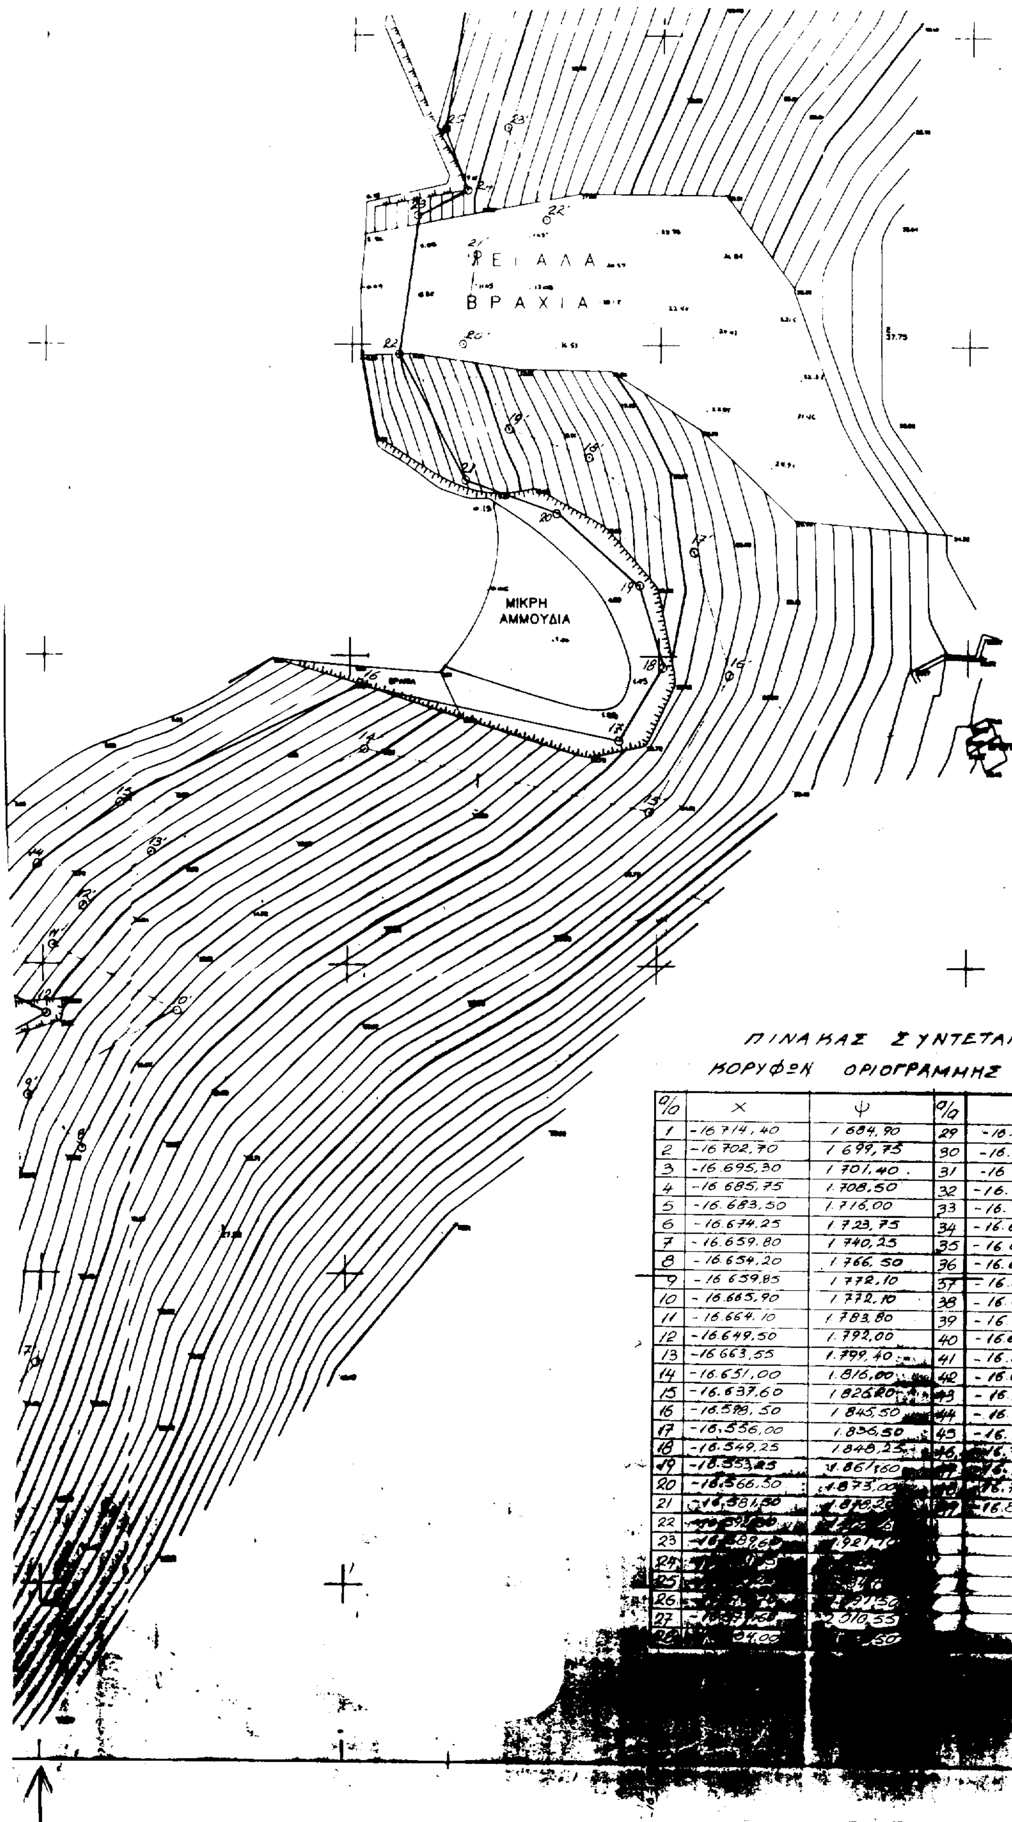

ΠΙΝΑΚΑΣ ΣΥΝΤΕΤΑΓΜΕΝΩΝ
ΚΟΡΥΦΩΝ ΟΡΙΟΓΡΑΜΜΗΣ ΑΙΓΙΑΛΟΥ

α/α	Χ	Ψ	α/α	Χ	Ψ
1	-16.714,40	1.684,90	29	-16.607,00	2.035,20
2	-16.702,70	1.699,75	30	-16.622,00	2.056,90
3	-16.695,30	1.701,40	31	-16.630,80	2.066,50
4	-16.685,75	1.708,50	32	-16.640,00	2.083,50
5	-16.683,50	1.716,00	33	-16.647,70	2.109,35
6	-16.674,25	1.723,75	34	-16.619,25	2.127,30
7	-16.659,80	1.740,25	35	-16.617,10	2.151,35
8	-16.654,20	1.766,50	36	-16.629,15	2.165,35
9	-16.659,85	1.772,10	37	-16.636,55	2.159,15
10	-16.665,90	1.772,10	38	-16.643,60	2.122,75
11	-16.664,10	1.783,80	39	-16.657,45	2.174,05
12	-16.649,50	1.792,00	40	-16.663,30	2.161,60
13	-16.663,55	1.799,40	41	-16.675,35	2.158,35
14	-16.651,00	1.816,00	42	-16.694,00	2.156,00
15	-16.637,60	1.826,20	43	-16.712,50	2.159,80
16	-16.598,50	1.845,50	44	-16.747,75	2.160,15
17	-16.556,00	1.836,50	45	-16.766,10	2.165,25
18	-16.549,25	1.848,25	46	-16.783,90	2.179,45
19	-16.553,25	1.861,60	47	-16.779,10	2.196,90
20	-16.566,50	1.873,00	48	-16.796,55	2.220,20
21	-16.581,50	[illegible]	49	-16.813,05	2.223,30
22	[illegible]	[illegible]			
23	[illegible]	[illegible]			
24	[illegible]	[illegible]			
25	[illegible]	[illegible]			
26	[illegible]	[illegible]			
27	[illegible]	2.010,55			
28	[illegible]	[illegible]			

ΠΟΛΕΟΔΟΜΙΑ

ΑΠΟΦΑΣΕΙΣ

Αριθ. 3240 (3)

Τροποποίηση των ΤΠ 6761/1986 και ΤΠ/ΕΠΑ 10084/1988 αποφάσεων Νομάρχη Σερρών, ως προς την τροποποίηση των όρων δόμησης και την αναφορά στον καθορισμό ειδικών χρήσεων στα οικόπεδα εντός του εγκριμμένου Ρ.Σ Πεπονιάς Ν. Σερρών.

Ο ΝΟΜΑΡΧΗΣ ΣΕΡΡΩΝ

Έχοντας υπόψη:

1) Τις διατάξεις του Ν.Δ/τος της 17.7.1923 που μεταγενέστερα τροποποιήθηκαν και συμπληρώθηκαν και ειδικότερα τα άρθρα 9 και 29.

2) Τις διατάξεις του Α.Ν. 314/1968 (ΦΕΚ 47Α), που τροποποιήθηκαν και συμπληρώθηκαν με το υπ' αριθ. 1018/71 Ν.Δ/γμα (ΦΕΚ 220/Α) και με την παρ. 3 του άρθρου 34 του Ν. 1577/85 (ΦΕΚ 210 Α).

3) Τις διατάξεις του Π.Δ/τος της 2-4/14.5.1985 (ΦΕΚ 225 Δ) «Μεταβίβαση αρμοδιοτήτων στους Νομάρχες για την έγκριση και τροποποίηση Ρ.Σ. και όρων δόμησης αγροτικών οικισμών».

4) Τις διατάξεις του από 24.4.1985 Π.Δ/τος, που τροποποιήθηκαν και συμπληρώθηκαν με τα από 14.2.1987 και 25.4.1989 Π.Δ/τα και όπως εφαρμόσθηκαν για τον οικισμό με την ΤΠ/ΕΠΑ 10084/5.8.1988 (ΦΕΚ 721 Δ) απόφαση Νομάρχη Σερρών.

5) Την ΤΠ 6761/4.11.1986 (ΦΕΚ 1269Δ) απόφαση Νομάρχη Σερρών «Έγκριση ρυμοτομικού σχεδίου Πεπονιάς».

6) Την υπ' αριθ. 33/1997 απόφαση του Κοινοτικού Συμβουλίου Πεπονιάς.

7) Την υπ' αρ. 62/19.11.1997 γνωμοδότηση του Συμβουλίου ΧΟΠ Ν. Σερρών.

8) Τις διατάξεις του άρθρου 29Α του Ν. 1558/1985, που προστέθηκαν με το άρθρο 27 του Ν. 2081/1992, αποφασίζουμε:

1. Εγκρίνεται η τροποποίηση του εδαφίου Ι της παρ. ΙΙΙ Α.1 της ΤΠ/ΕΠΑ 10088/1988 απόφασης Νομάρχη Σερρών όπως παρακάτω:

1. για οικόπεδα που εμπίπτουν εντός του ρυμοτομικού σχεδίου του οικισμού ορίζεται ελάχιστο εμβαδόν αρτιότητας 500 τ.μ. με ελάχιστο πρόσωπο 14μ.

2. Εγκρίνεται η συμπλήρωση της ΤΠ 6761/4.11.1986 απόφασης Νομάρχη Σερρών ως προς τη λεπτομερή αναφορά στον καθορισμό ειδικών χρήσεων σε οικόπεδα εντός του ρυμοτομικού σχεδίου του οικισμού, οι οποίες χρήσεις είναι περασμένες στα φύλλα χάρτη που τη συνοδεύουν, αλλά από παράλειψη δεν αναφέρονται σ' αυτή.

- το υπ' αριθ. 28 οικόπεδο, στο Ο.Τ. 5, χαρακτηρίζεται σαν χώρος υδραγωγείου
- το υπ' αριθ. 29 οικόπεδο, στο Ο.Τ. 6, χαρακτηρίζεται σαν άλσος
- το υπ' αριθ. 81 οικόπεδο, στο Ο.Τ. 11, χαρακτηρίζεται σαν χώρος πάρκου
- το υπ' αριθ. 84 οικόπεδο, στο Ο.Τ. 13, χαρακτηρίζεται σαν χώρος πλατείας
- το υπ' αριθ. 85 οικόπεδο, στο Ο.Τ. 14, χαρακτηρίζεται σαν χώρος πλατείας
- το υπ' αριθ. 96 οικόπεδο, στο Ο.Τ. 16, χαρακτηρίζεται σαν χώρος για την ανέγερση κτιρίου πολλαπλών χρήσεων
- το υπ' αριθ. 129 οικόπεδο, στο Ο.Τ. 19, χαρακτηρίζεται σαν χώρος σχολείου
- το υπ' αριθ. 130 οικόπεδο, στο Ο.Τ. 19, χαρακτηρίζεται σαν χώρος νηπιαγωγείου
- το υπ' αριθ. 132 οικόπεδο, στο Ο.Τ. 19, χαρακτηρίζεται σαν χώρος Εκκλησίας
- το υπ' αριθ. 133 οικόπεδο, στο Ο.Τ. 19, χαρακτηρίζεται σαν χώρος ηρώου
- το υπ' αριθ. 134 οικόπεδο, στο Ο.Τ. 19, χαρακτηρίζεται σαν χώρος για Κοινοτικό Κατάστημα
- το υπ' αριθ. 168 οικόπεδο, στο Ο.Τ. 22, χαρακτηρίζεται σαν χώρος πλατείας
- το υπ' αριθ. 173 οικόπεδο, στο Ο.Τ. 24, χαρακτηρίζεται σαν χώρος πλατείας
- το υπ' αριθ. 174 οικόπεδο, στο Ο.Τ. 25, χαρακτηρίζεται σαν χώρος πλατείας
- το υπ' αριθ. 196 οικόπεδο, στο Ο.Τ. 26, χαρακτηρίζεται σαν χώρος παιδικής χαράς και βρεφονηπιακού σταθμού
- το υπ' αριθ. 325 οικόπεδο, στο Ο.Τ. 38, χαρακτηρίζεται σαν χώρος γηπέδου
- το υπ' αριθ. 326 οικόπεδο, στο Ο.Τ. 38, χαρακτηρίζεται σαν χώρος πάρκου

3. Η απόφαση αυτή να δημοσιευθεί στην Εφημερίδα της Κυβερνήσεως, έχοντας ισχύ από τη δημοσίευσή της.

4. Από τις διατάξεις της απόφασης αυτής δεν προκαλείται δαπάνη σε βάρος του προϋπολογισμού της Κοινότητας Πεπονιάς.

Σέρρες, 1 Δεκεμβρίου 1997

Ο Νομάρχης

ΑΝΑΣΤΑΣΙΟΣ ΚΑΡΥΠΙΔΗΣ

ΑΠΟ ΤΟ ΕΘΝΙΚΟ ΤΥΠΟΓΡΑΦΕΙΟ